


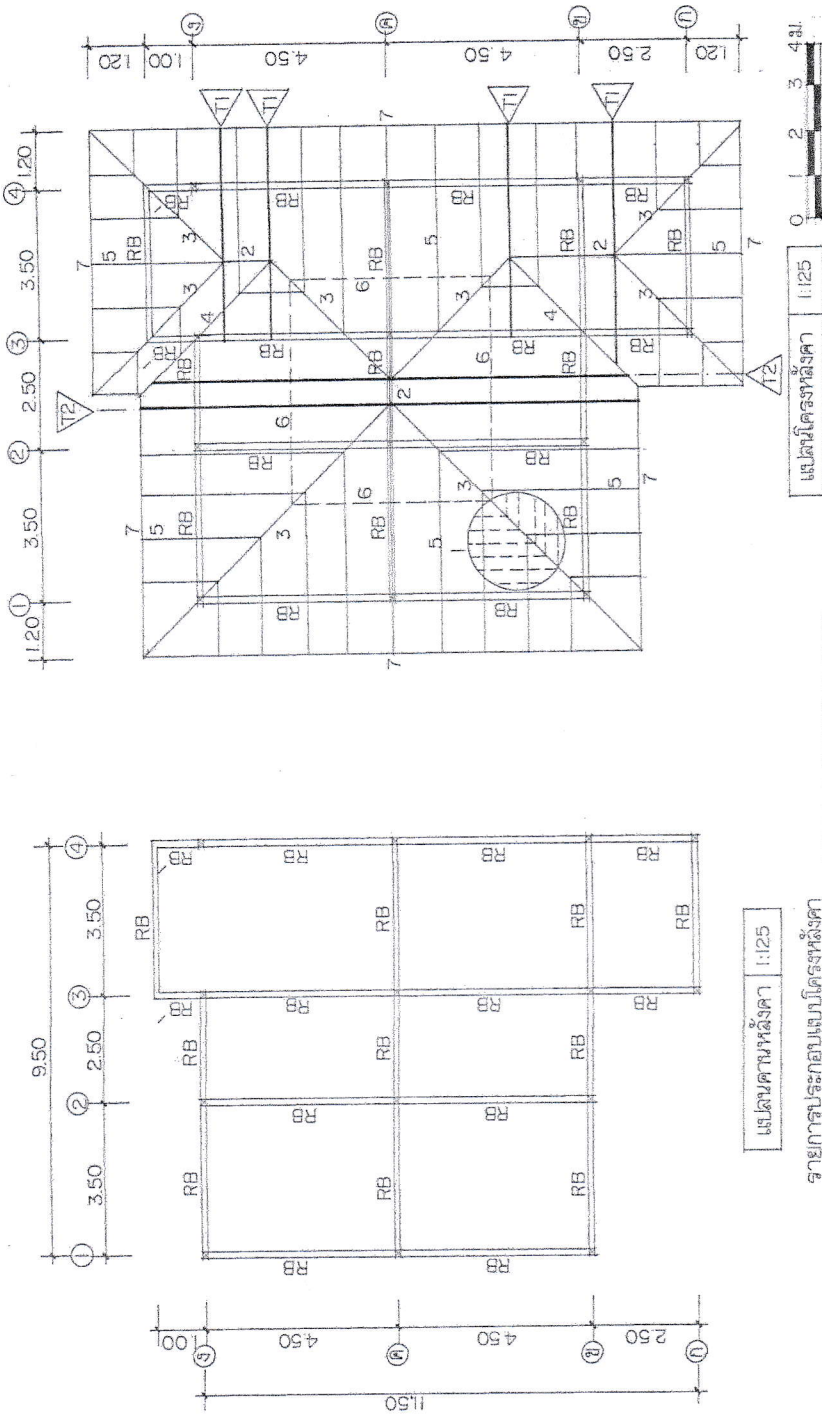

รายการประกอบแบบโครงสร้างคาน

①	แปะระแนงเหล็ก ๒-25x25x16 มม. @0.32-0.35 ม.
②	อกไม้เหล็ก ๒-150x 50x2.3 มม.
③	ตะขั่วเส้นเหล็ก 2๒-150x 50x2.3 มม.
④	ตะขั่วรางเหล็ก 2๒-150x 50x2.3 มม.

แปลนคานหลังคา 1:125

แปลนโครงสร้างคาน 1:125

⑤	ฉันทันพรางเหล็ก ๒-150x 50x2.3 มม.
⑥	ตะขั่วรับคันทันเหล็ก ๒-150x 50x2.3 มม.
⑦	ฉันทันไม้เนื้อแข็ง 1x8 ทับด้วยไม้ 1x6 โดยรอบคาน

แสดงงานที่เขียนเสร็จสมบูรณ์