



ใบงานวิชาเขียนแบบก่อสร้าง 1

ระดับ ปวช. 1


ใบงานที่ 1

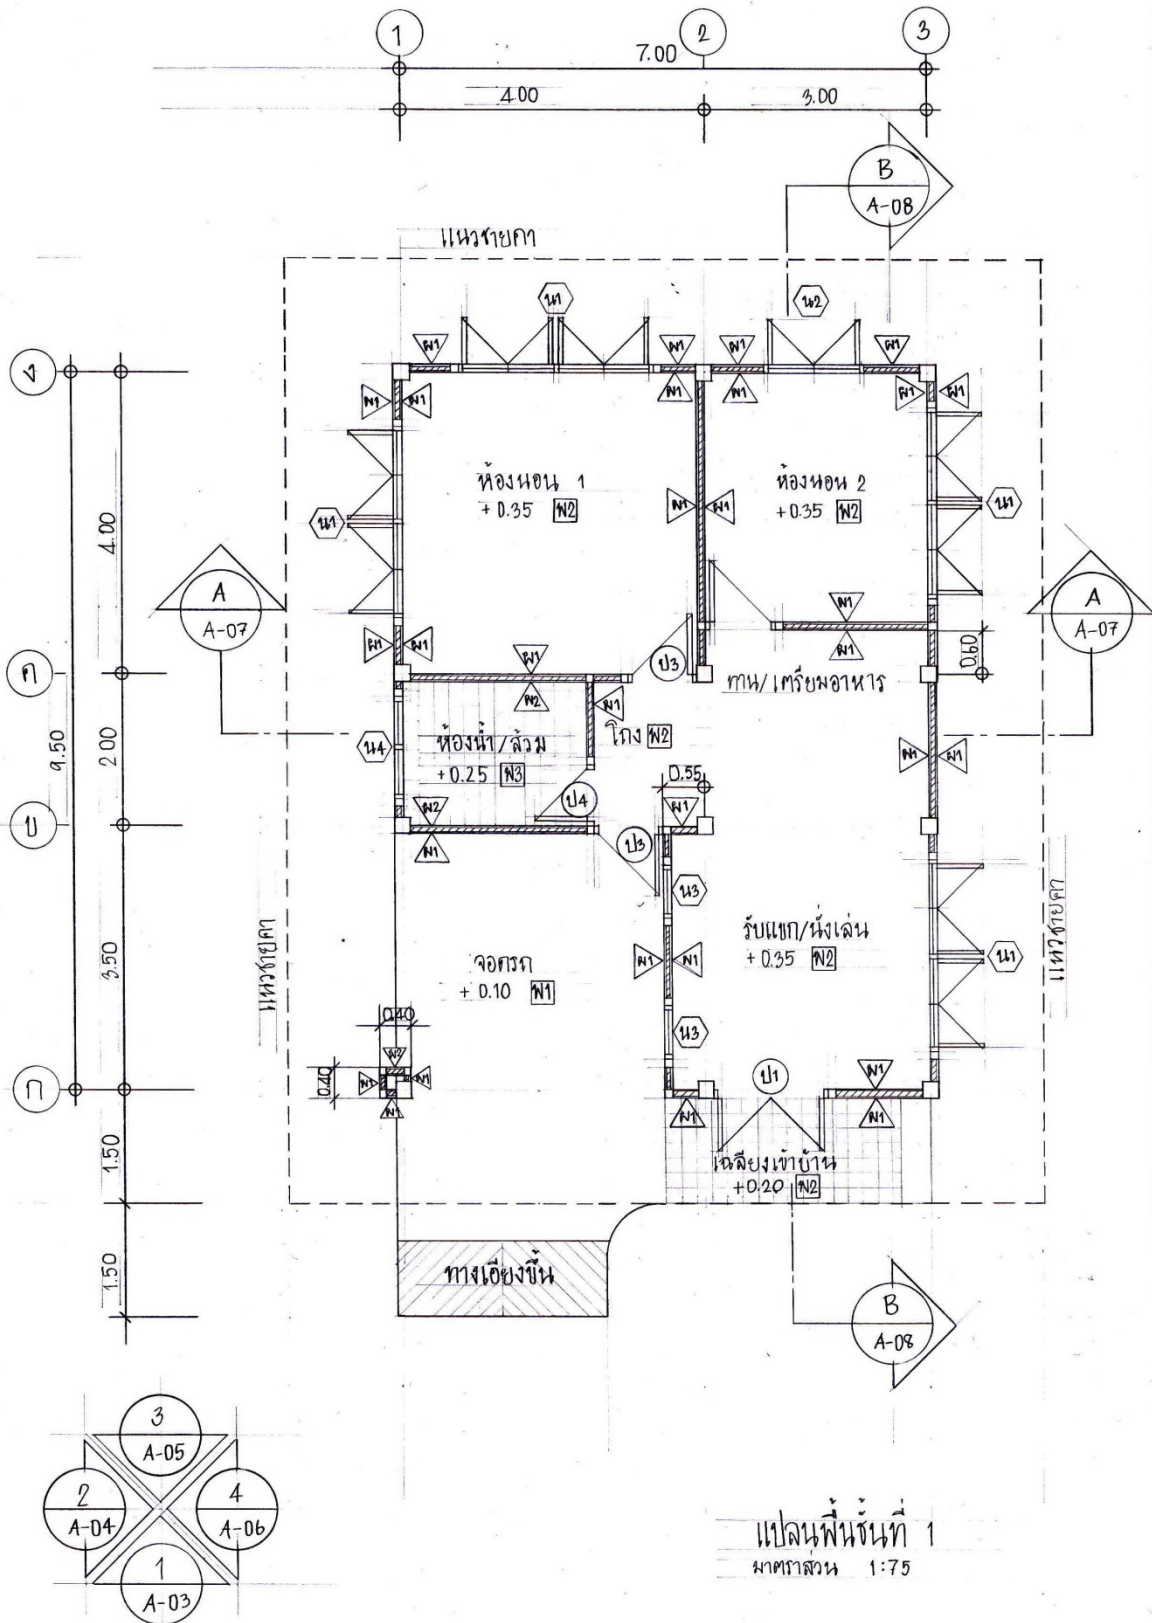


ใบงานที่ 2

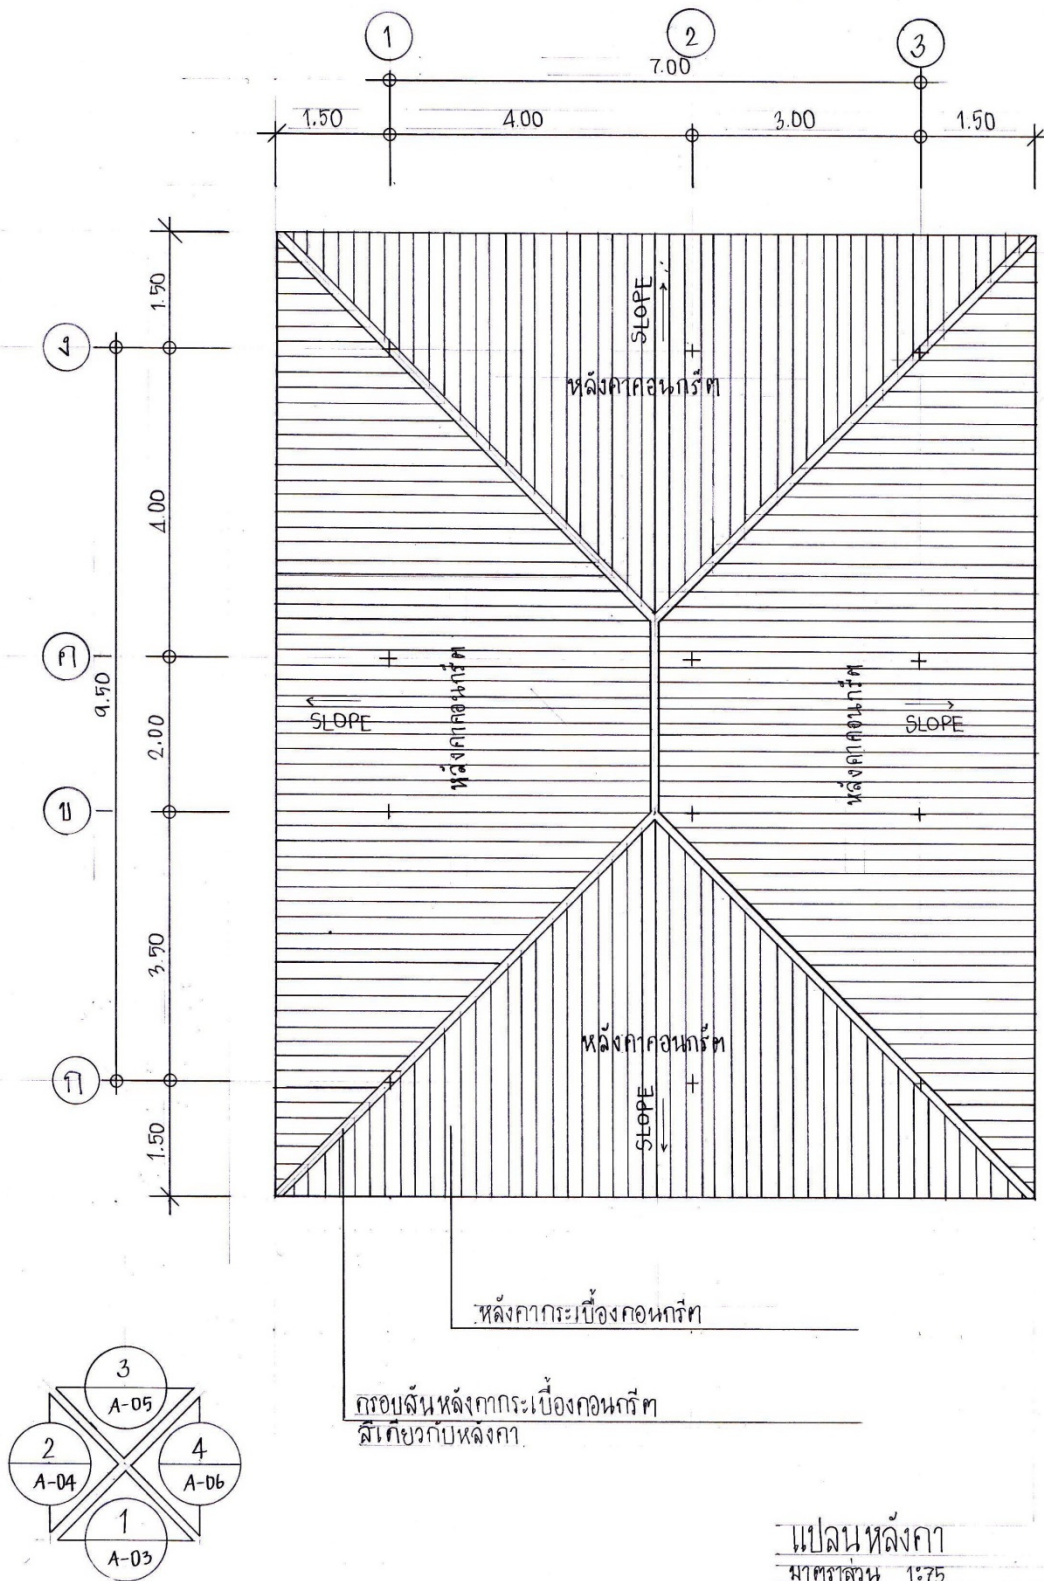


ใบงานที่ 3

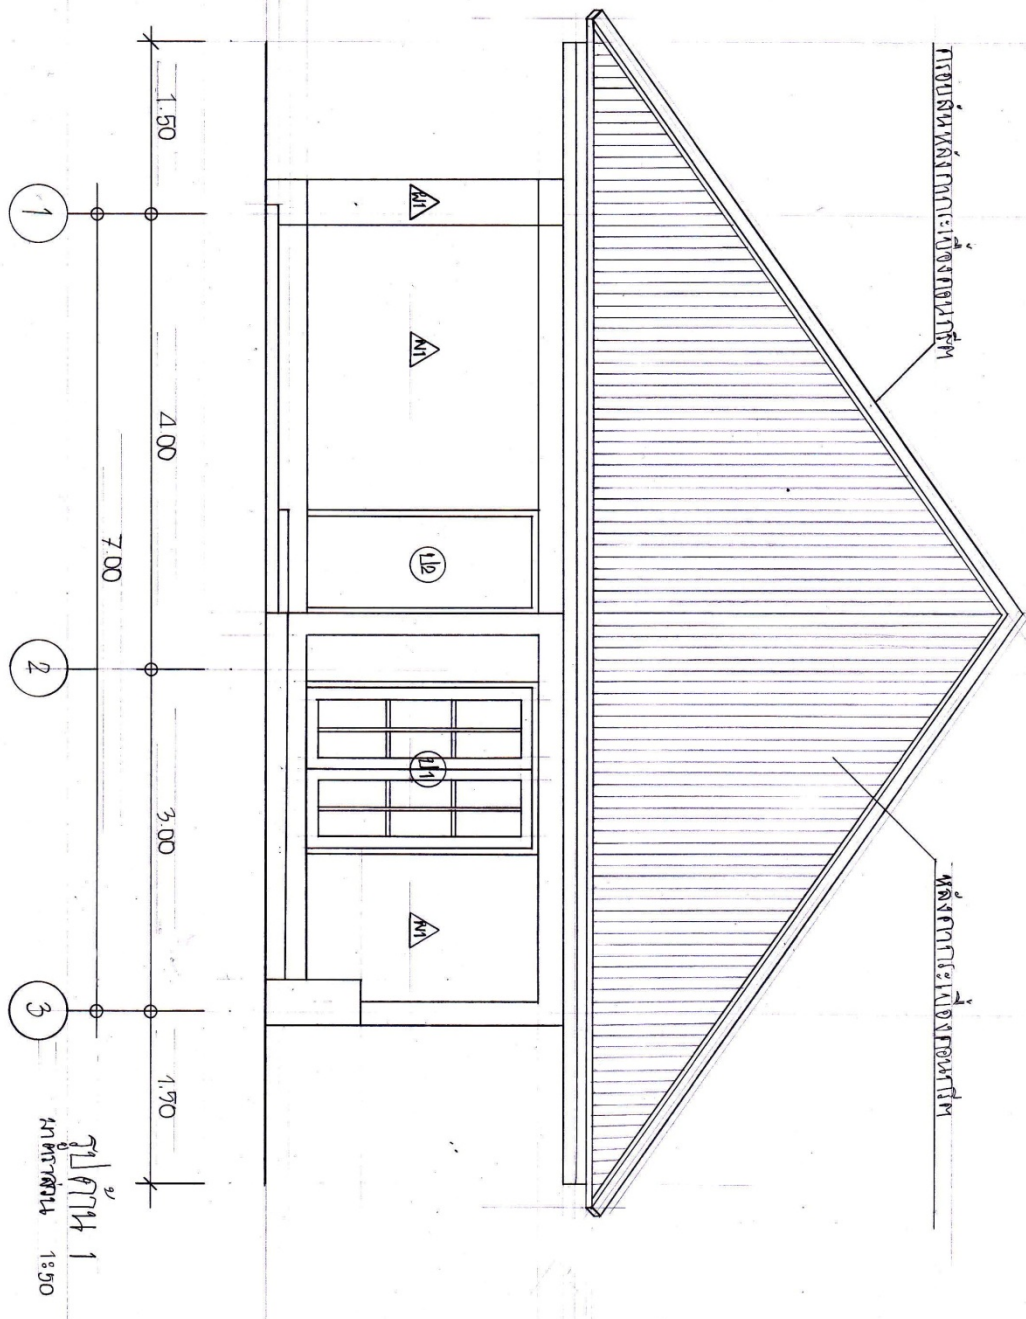


ใบงานที่ 4

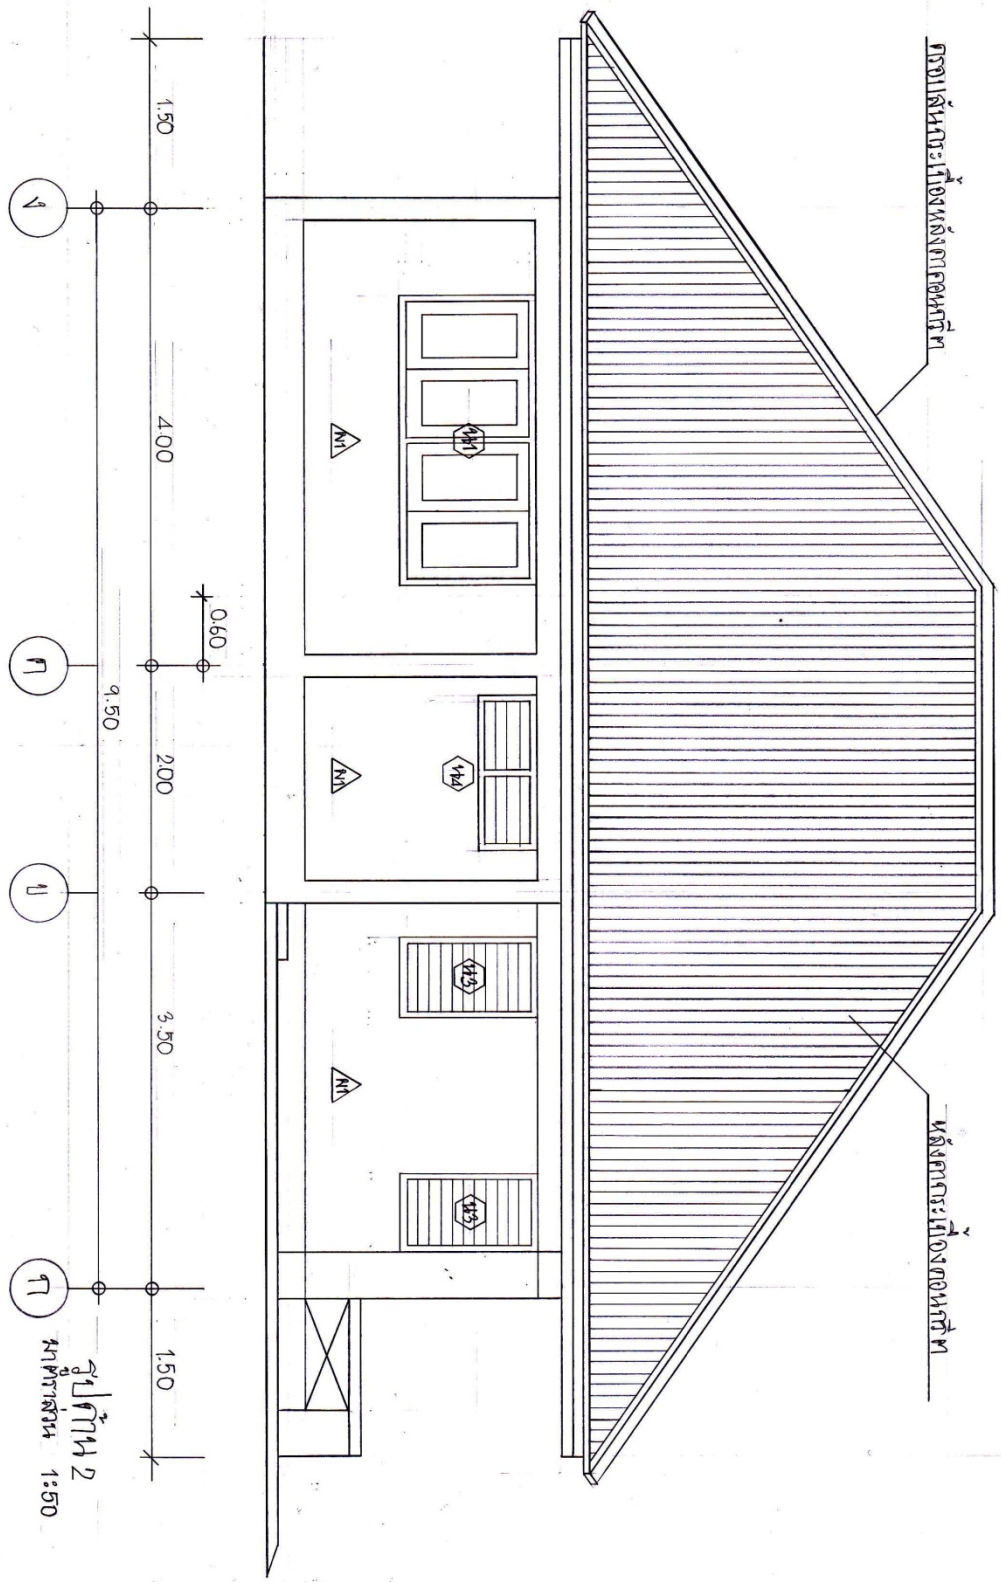


ใบงานที่ 5

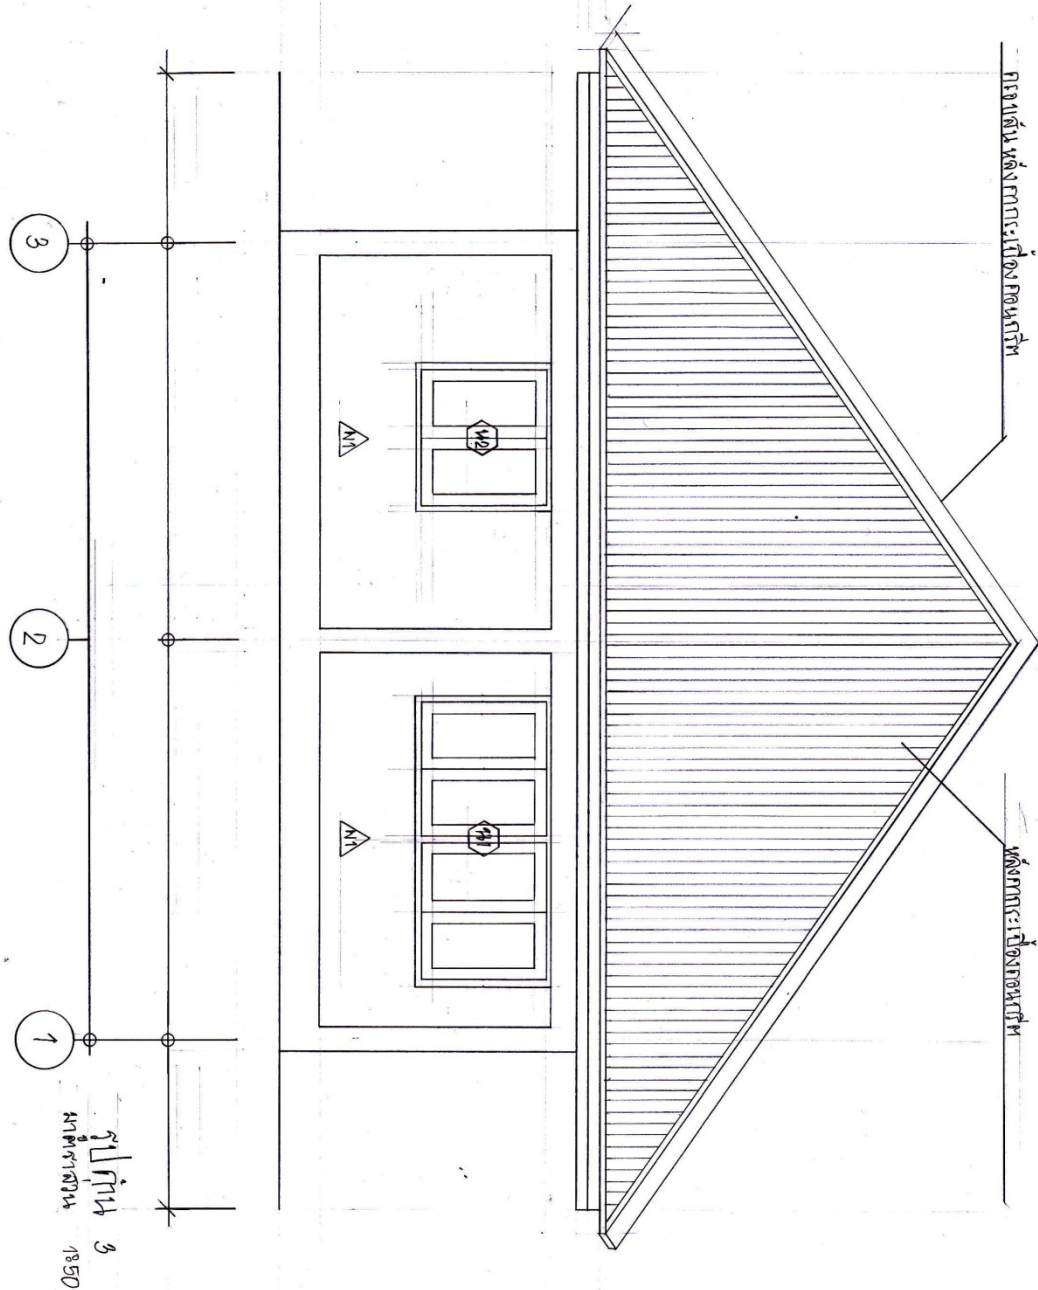


ใบงานที่ 6

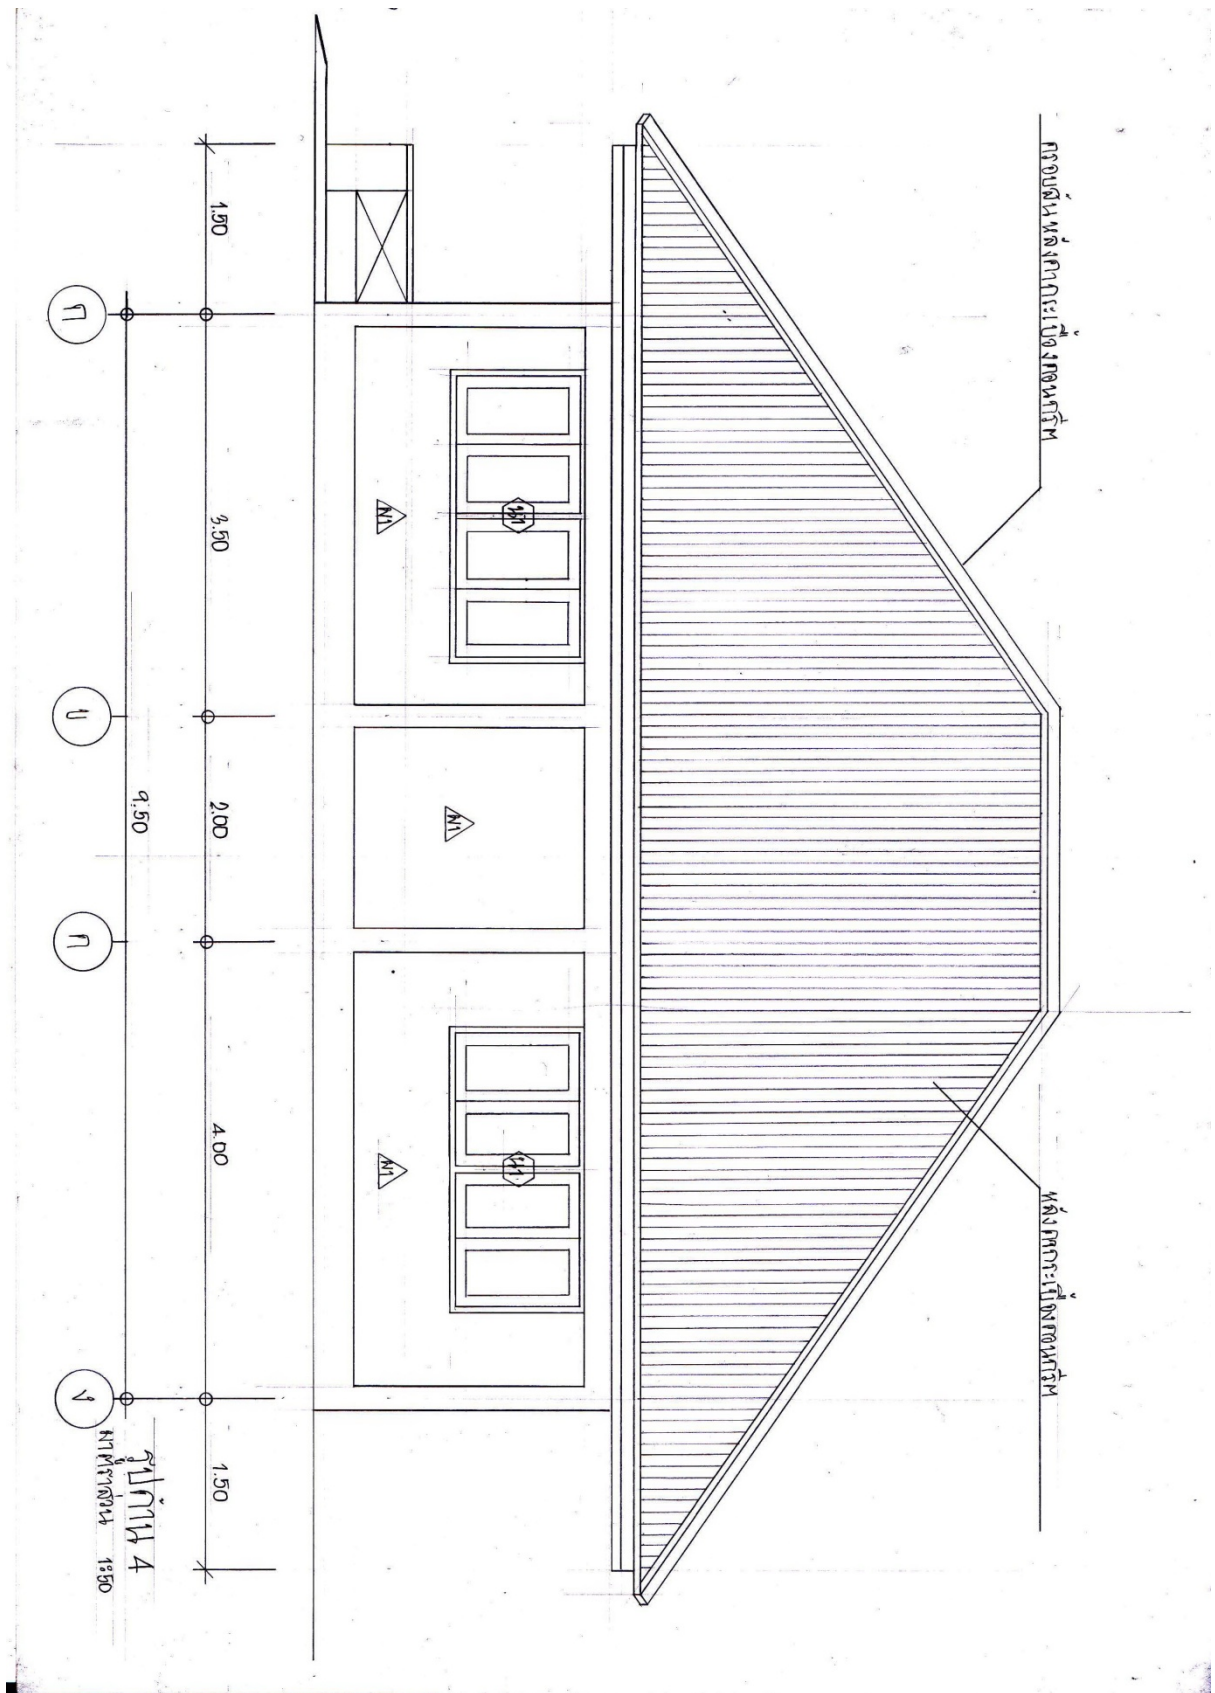

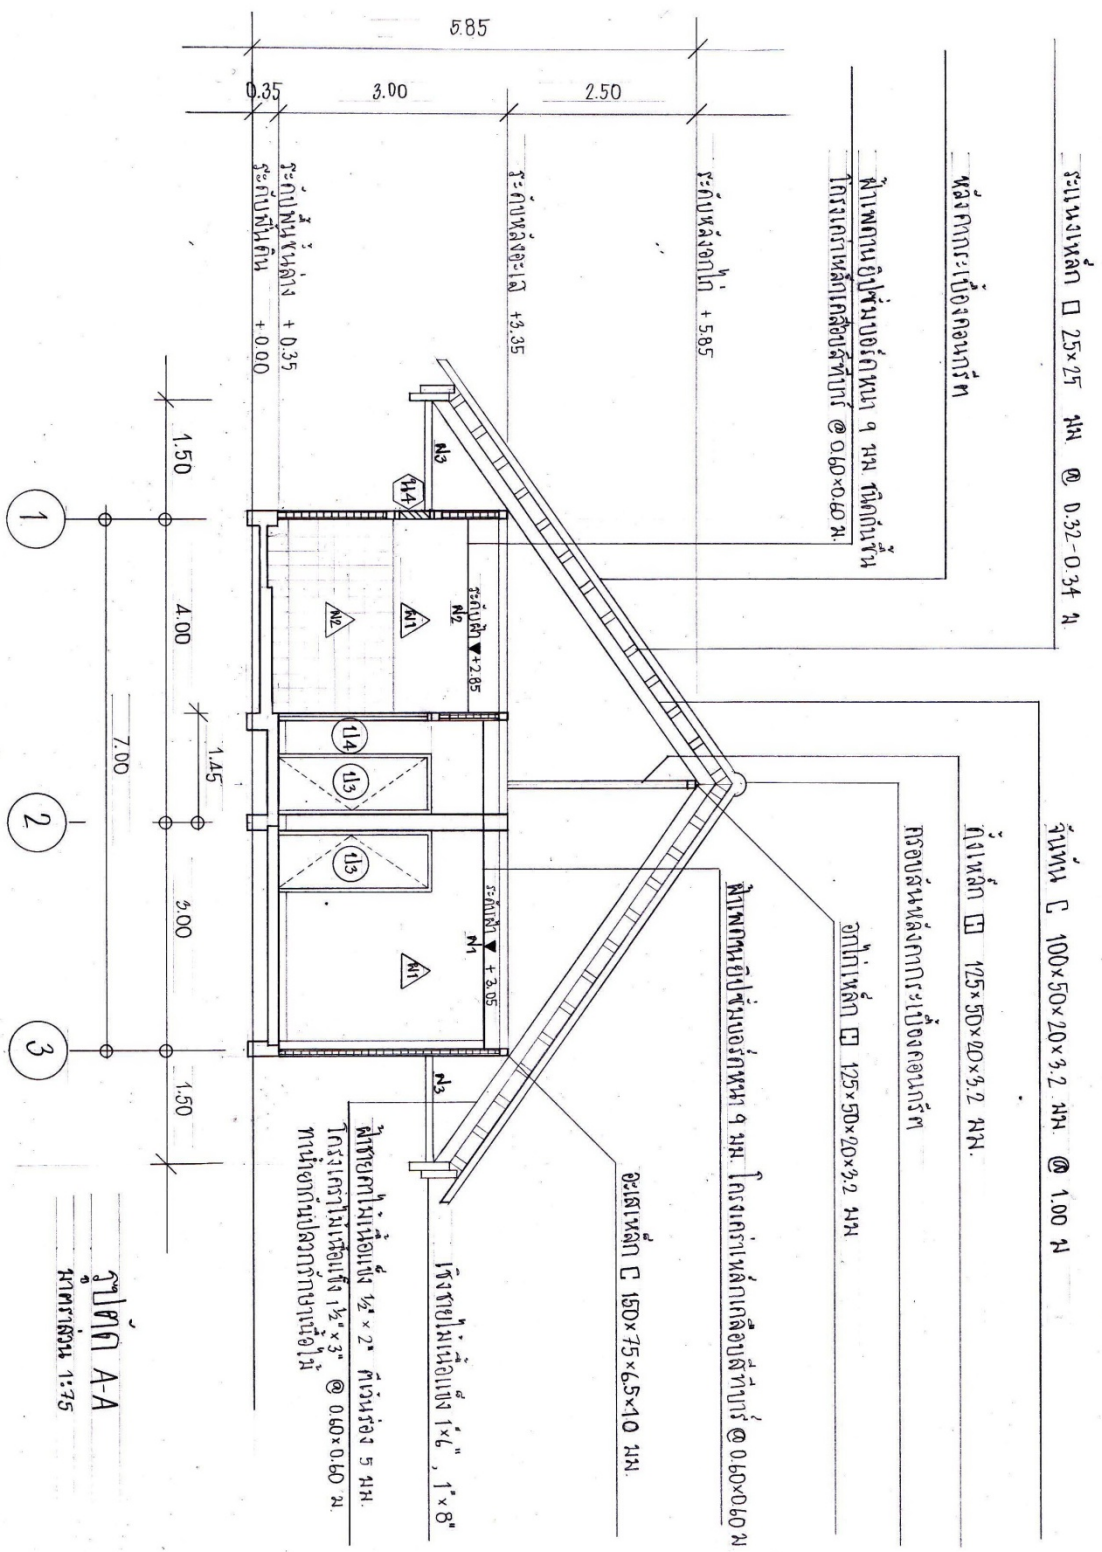

ใบงานที่ 8

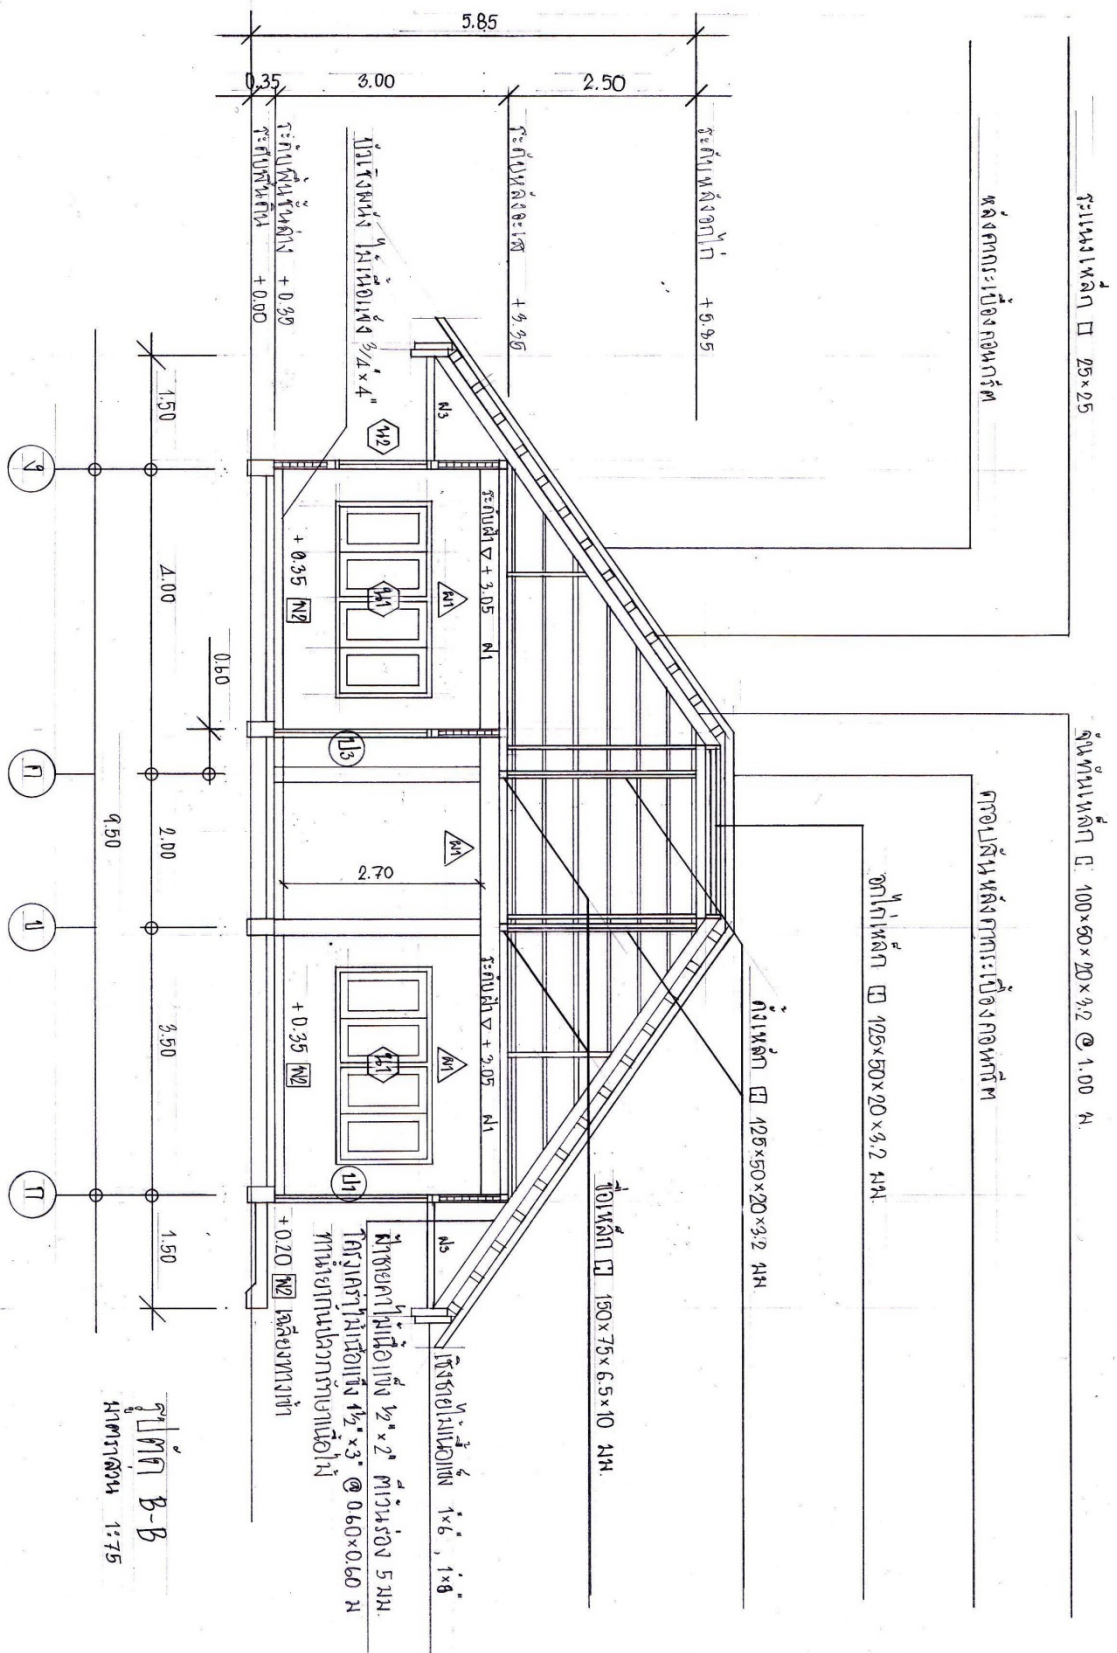

ใบงานที่ 9

